

# Meisenwäldli Oetwil

Langholzstrasse 8, 8618 Oetwil am See

Haus F-I

Obergeschoss



## Wohnung F-I / 102

3 1/2 Zimmer

Wohnfläche: 80.8 m<sup>2</sup>

Balkonfläche: 10.9 m<sup>2</sup>

Kellerfläche: 8.1 m<sup>2</sup>

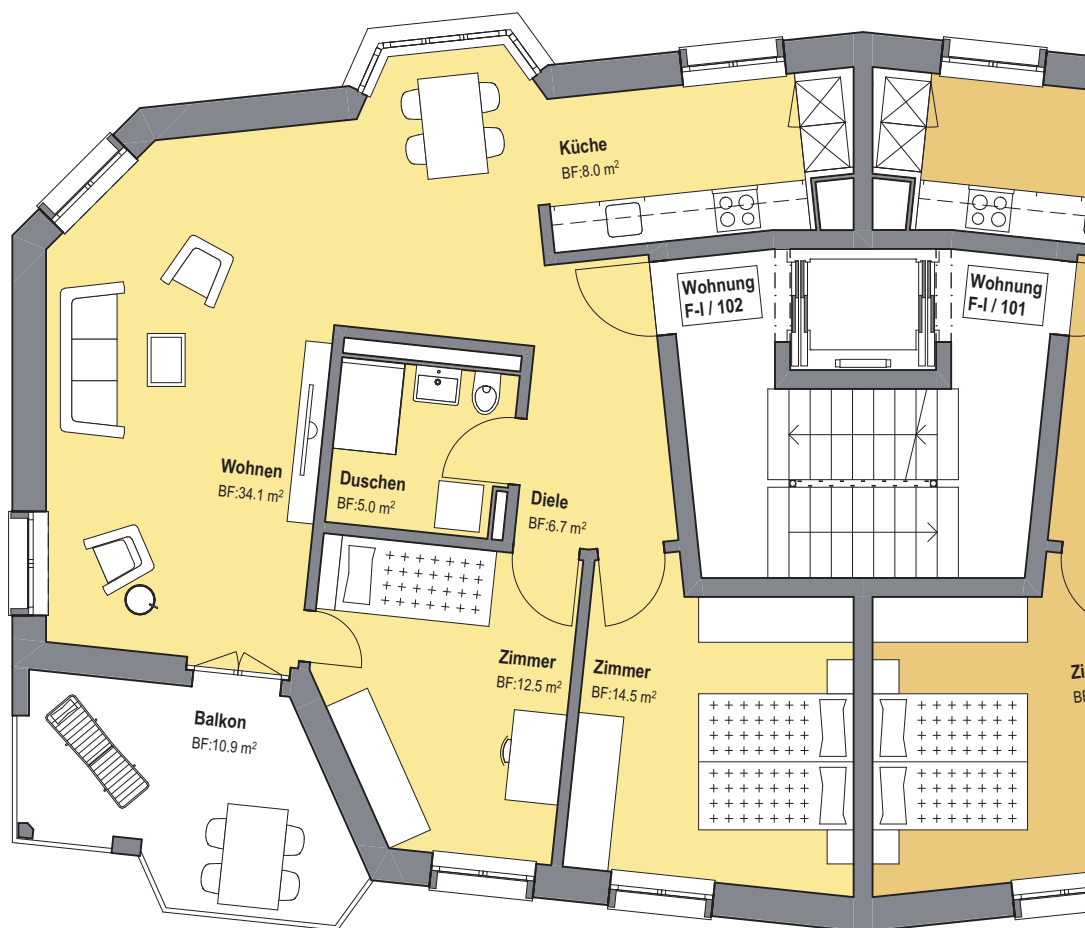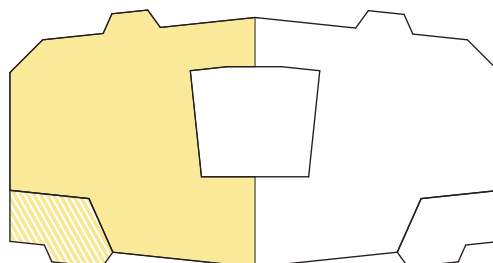

Massstab: 1:100 Grösse: A4 Datum: 11.07.2023

Alle Angaben ohne Gewähr. Änderungen vorbehalten



Hodel Architekten AG

Frohbergstrasse 15 / 8620 Wetzikon