

# Meisenwäldli Oetwil

Langholzstrasse 8, 8618 Oetwil am See



Haus F-I

Dachgeschoss



## Wohnung F-I / 202

2 1/2 Zimmer

Wohnfläche: 67.4 m<sup>2</sup>

Balkonfläche: 10.9 m<sup>2</sup>

Kellerfläche: 6.2 m<sup>2</sup>

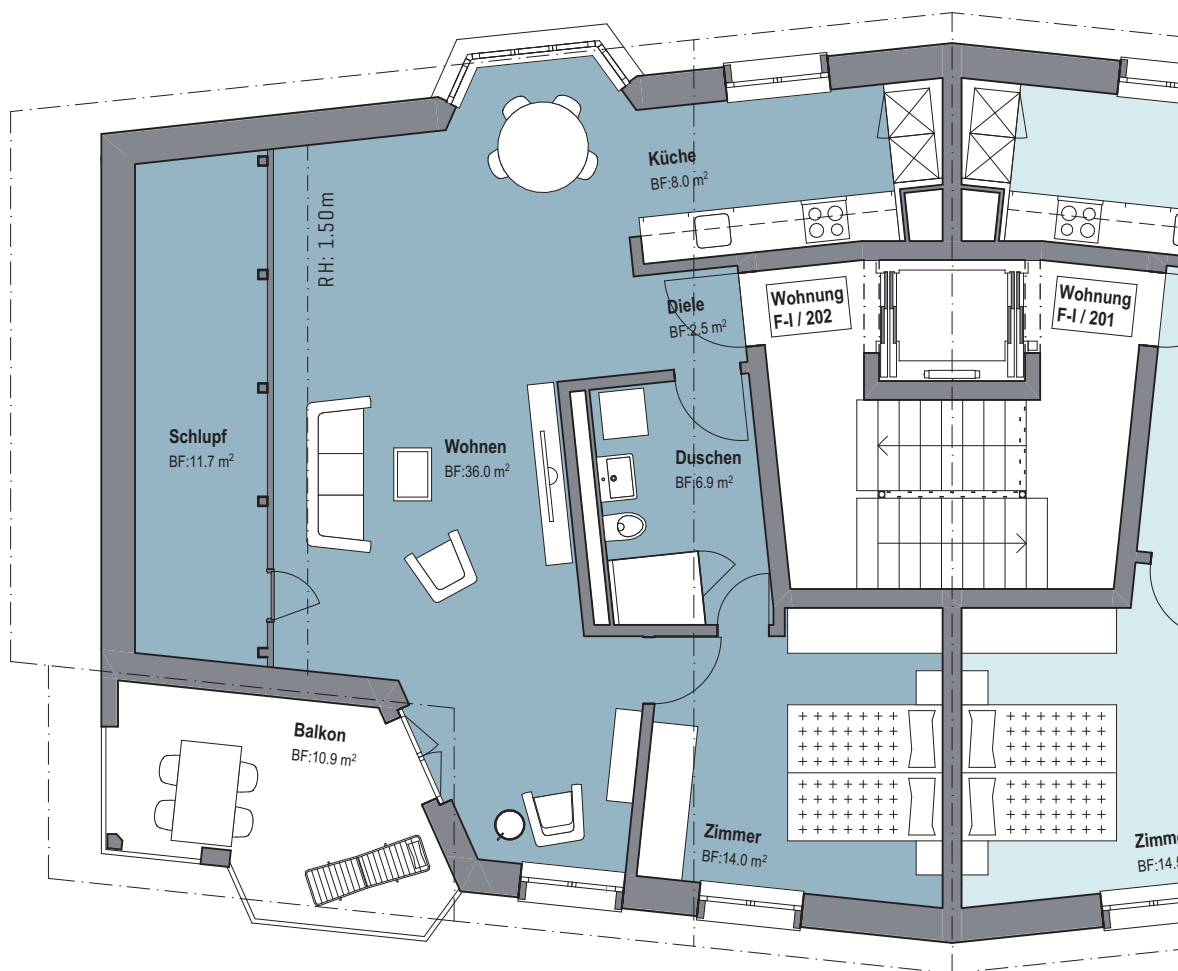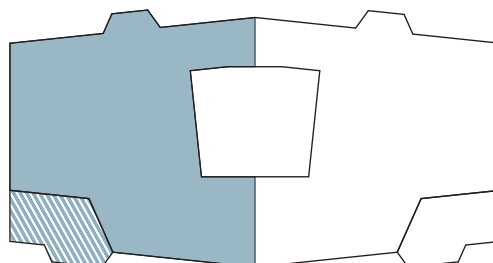

Massstab: 1:100 Grösse: A4 Datum: 11.07.2023

Hodel Architekten AG

Alle Angaben ohne Gewähr. Änderungen vorbehalten

Frohbergstrasse 15 / 8620 Wetzikon