

Meisenwäldli Oetwil

Schlösslistrasse 5, 8618 Oetwil am See

Haus F-II

Obergeschoss



Wohnung F-II / 101

2 1/2 Zimmer

Wohnfläche: 62.8 m²

Balkonfläche: 10.9 m²

Kellerfläche: 6.6 m²

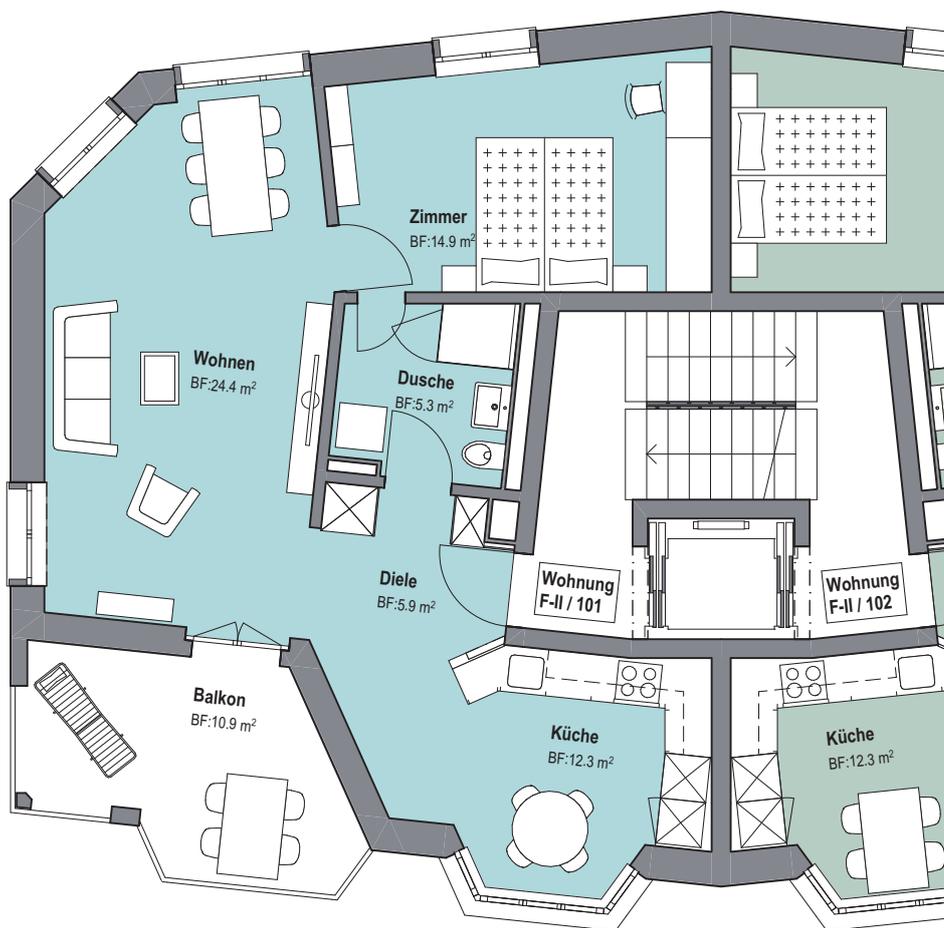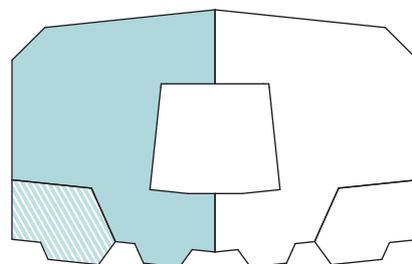

Massstab: 1:100 Grösse: A4 Datum: 11.07.2023

Alle Angaben ohne Gewähr. Änderungen vorbehalten



Hodel Architekten AG

Frohbergstrasse 15 / 8620 Wetzikon